



SUED*OST*ANSICHT

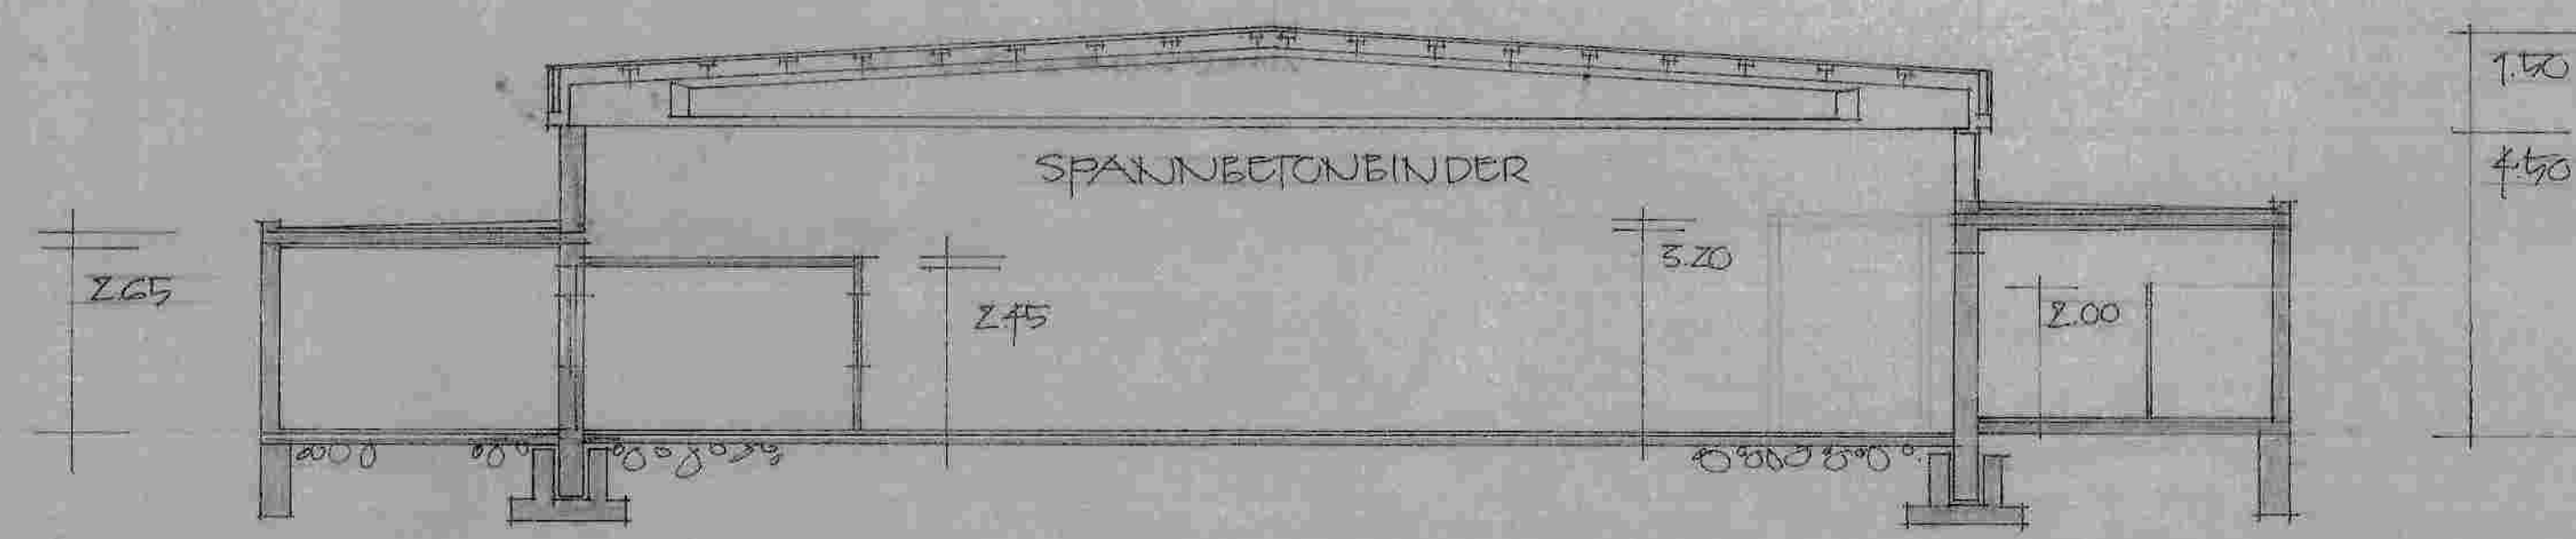

SCHNITT

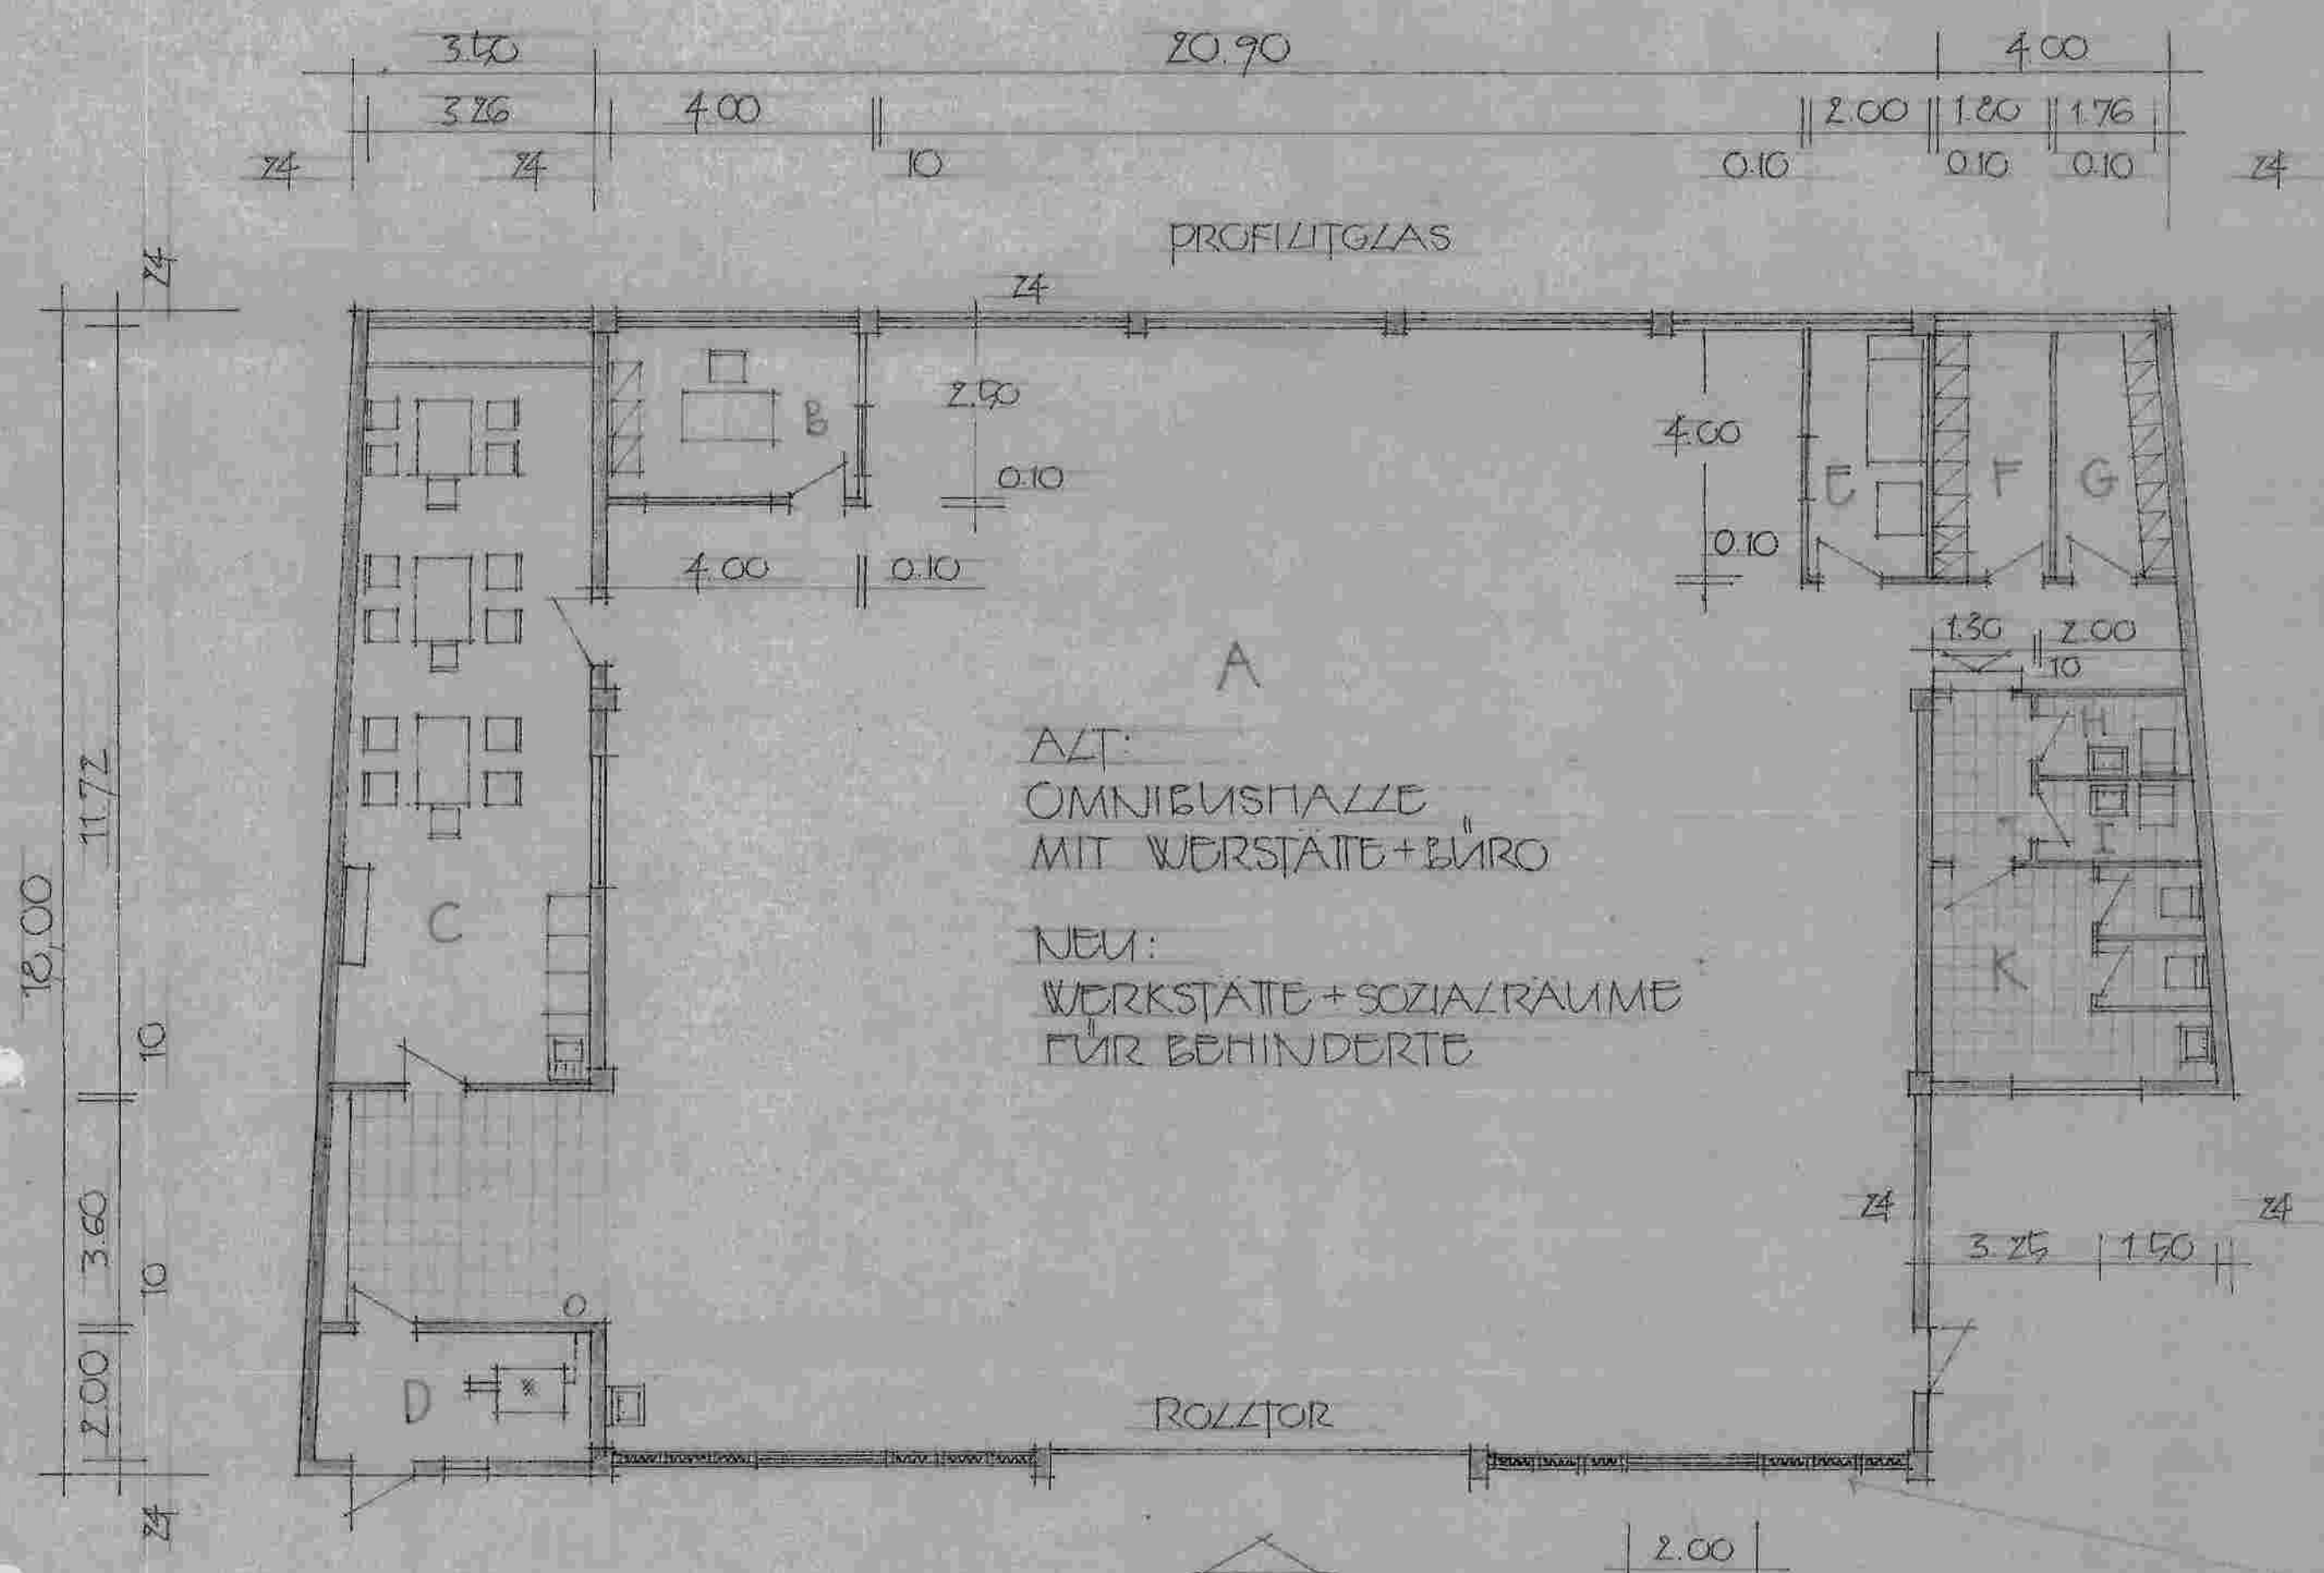

ALT:
OMNIBUSHALTE
MIT WERKSTÄTTE+BURO

NEU:
WERKSTÄTTE+SOZIALRÄUME
FÜR BEHINDERTE

- LEGENDE:
- A) WERKSTÄTTE
 - B) BURO AUF SICHT
 - C) SOZIALRAUM
 - D) HEIZUNG I
 - E) RUHERAUM
 - F) UMKLEIDE DAMEN
 - G) UMKLEIDE HERREN
 - H) WC HERREN
 - I) WC PERSONAL
 - K) WC DAMEN

STAHL-STÄNDERWAND
PROFIZ PROJEKTOR 5234
DIN 18182
QUERVERSTREBUNG


AUFBAU:
25 M/M GIPSKARTONPLATE
100 M/M URSA G/ASWOLLE SF 35
PERG/OB ZEMENT-FASERPLATE
FARBANSTRICH

█ BESTAND

BAUHERR	NACHBARN
_____	_____
_____	_____
_____	_____

EINGABEPLAN M=1:100
NUTZUNGSÄNDERUNG

BAUHERR	FRANZ SCHMID SCHWANDORF FÖHREN-STRASSE 28
BAUOBJEKT	BEHINDERTEN WERKSTÄTTE
BAUORT	SCHWANDORF SIEMENS-STRASSE 3 FÜRSTÜCK 756 GEM. SCHWANDORF
ENTWURFS- VERFASSER	SCHWANDORF 25. OKTOBER 2001

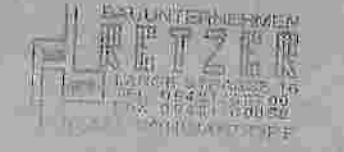

GRUNDRISS

4.36	20.42	4.51
4.60	20.90	4.75